
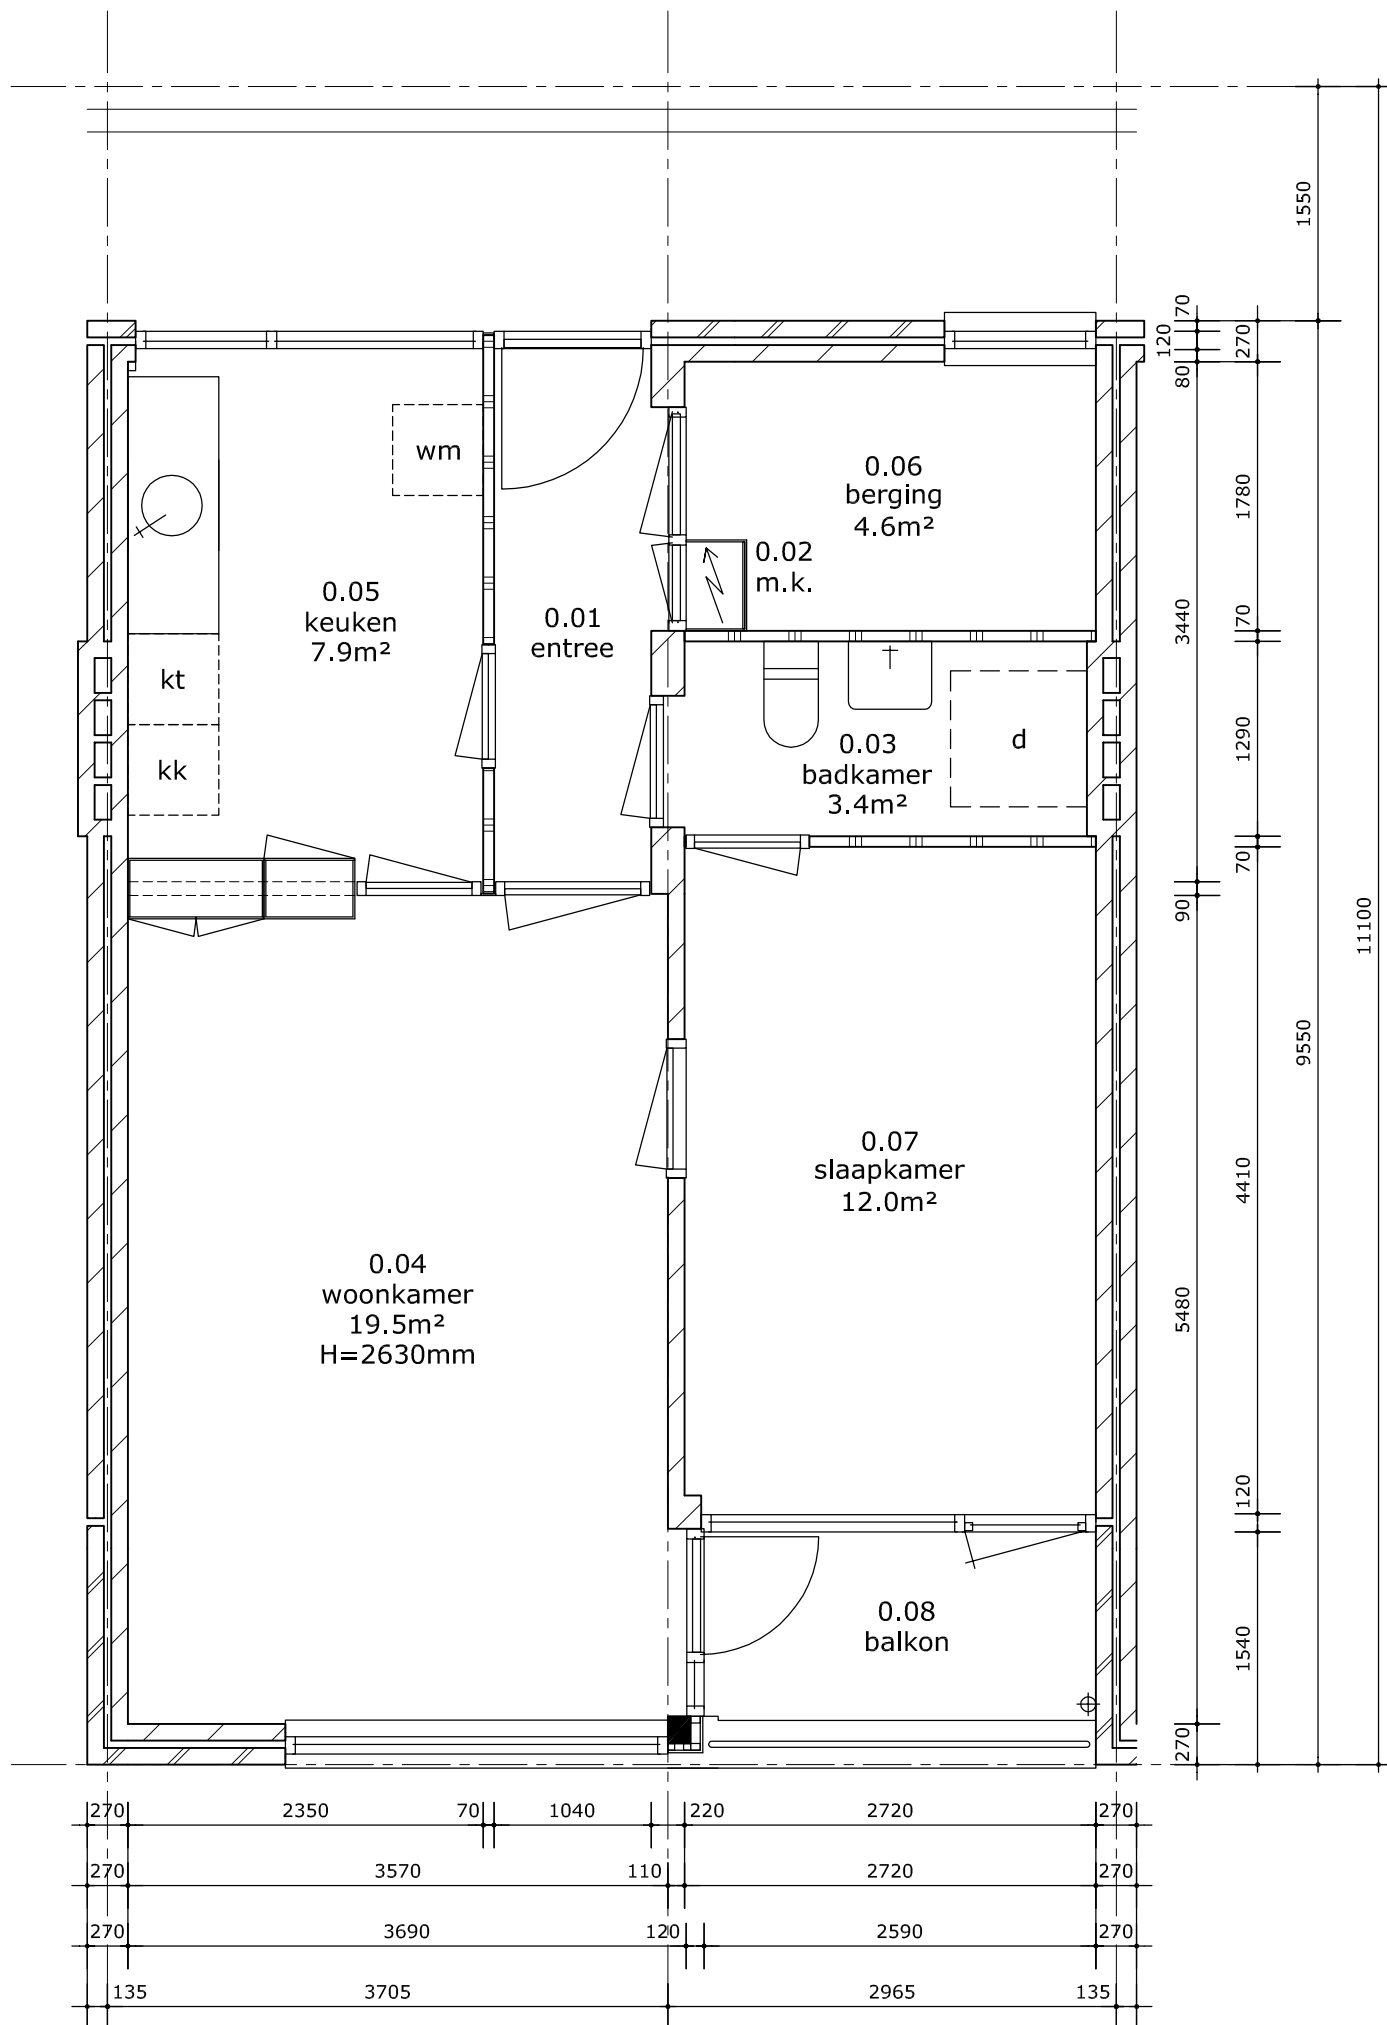



1e verdieping

	complexomschrijving		Vreedonklaan
	tek.nr.	001	complex 375202
	datum	29-04-09	
	schaal	1:50	type A25
	formaat	A4	
adres			<small>DEZE TEKENING IS BEDOELD OM NIJRDERS EN DERDEN TE INFORMEREN OVER DE WONING, INDELING, MATEN EN OPPERVLAKTEN ZIJN INDICATIEF. AAN DEZE TEKENING KUNNEN GEEN RECHTEN WORDEN ONTLEEND.</small>



1e verdieping

	complexomschrijving		Vreedonklaan	
	tek.nr.	001	complex	
	datum	28-04-09	375202	adres
	schaal	1:50	type	
	formaat	A3	C5	DEZE TEKENING IS BEDOELD OM HUURDERS EN DERDEN TE INFORMEREN OVER DE WONING, INDELING, MATEN EN OPPERVLAKTEN ZIJN INDICATIEF. AAN DEZE TEKENING KUNNEN GEEN RECHTEN WORDEN ONTLEEND.